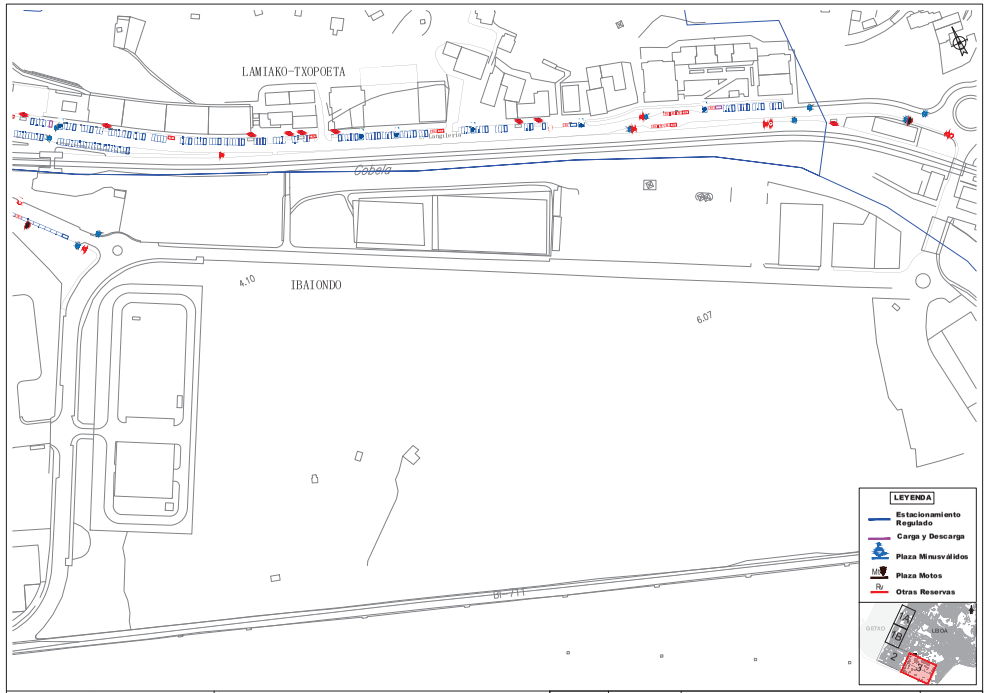

EYSA	TITULO	OTA LEIOA	ESCALA 1/2000	FECHA FEBRERO 2023	TITULO DEL PLANO	Señalización vertical y plazas	Nº DE PLANO 3 HOJA 3 DE 3

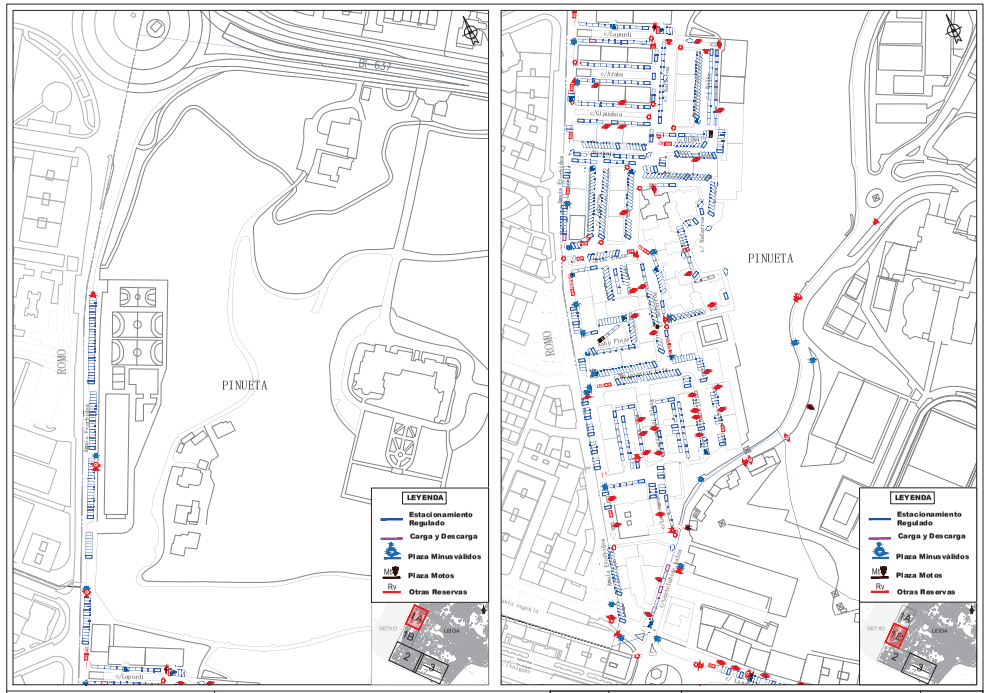

EYSA	TITULO	OTA LEIOA	ESCALA 1/2000	FECHA FEBRERO 2023	TITULO DEL PLANO	Señalización vertical y plazas	Nº DE PLANO 3 HOJA 1 DE 3

EYSA	TITULO	OTA LEIOA	ESCALA 1/2000	FECHA FEBRERO 2023	TITULO DEL PLANO	Ubicación de máquinas expendedoras y señalización de la zona OTA	Nº DE PLANO 4 HOJA 1 DE 3

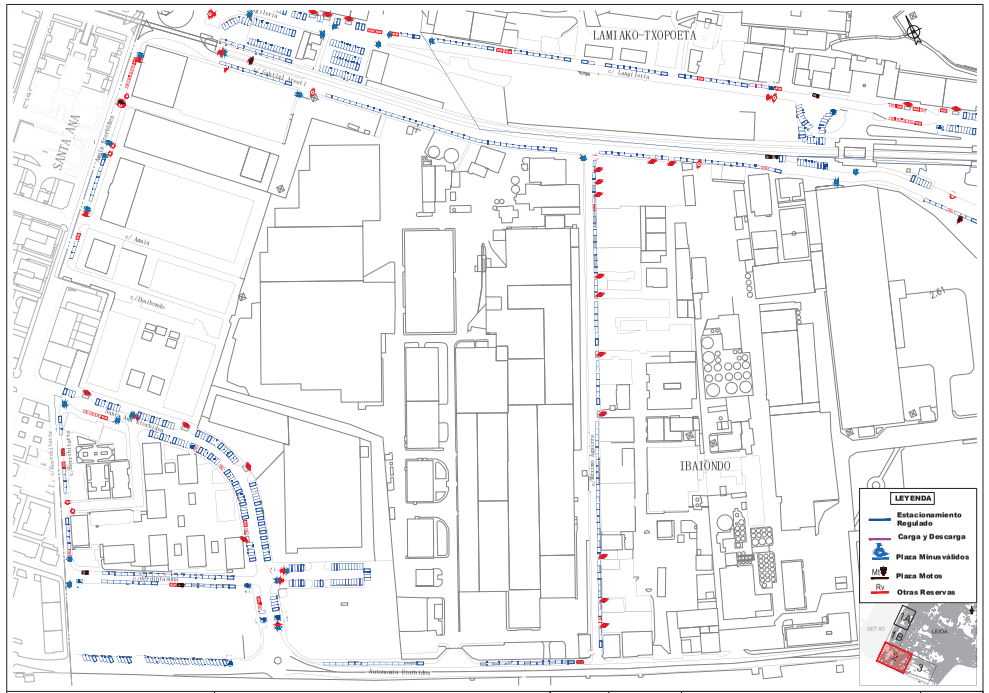

EYSA	TITULO	OTA LEIOA	ESCALA 1/2000	FECHA FEBRERO 2023	TITULO DEL PLANO	Señalización vertical y plazas	Nº DE PLANO 3 HOJA 2 DE 3

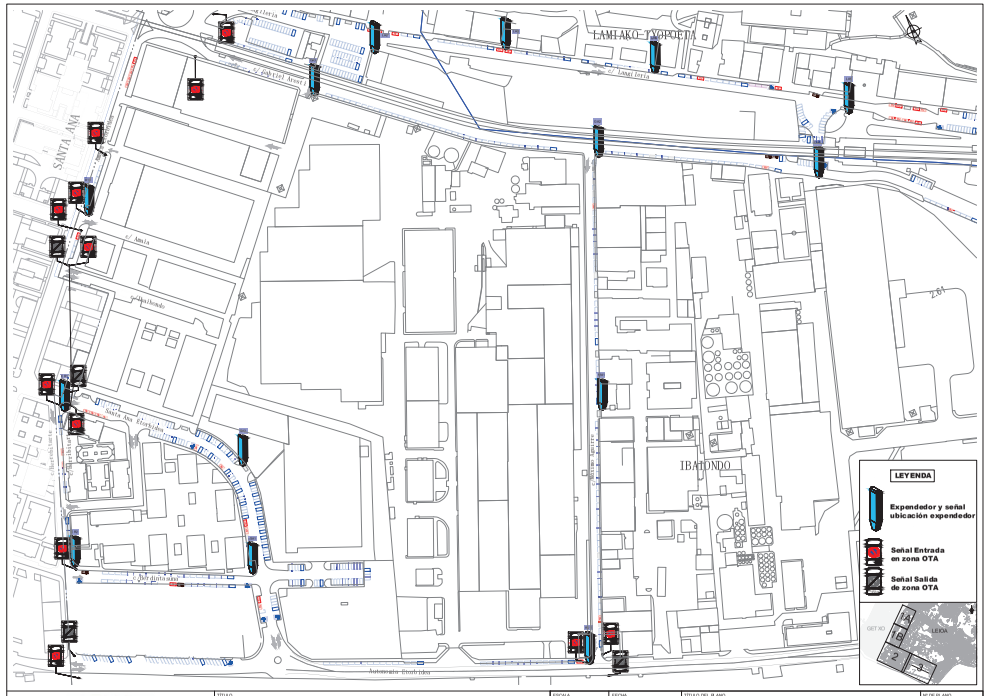

EYSA	TITULO	ESCALA	FECHA	TITULO DEL PLANO	Nº DE PLANO
	OTA LEIOA	1/2000	FEBRERO 2023	Ubicación de máquinas expendedoras y señalización de la zona OTA	4 HOJA 2 DE 3

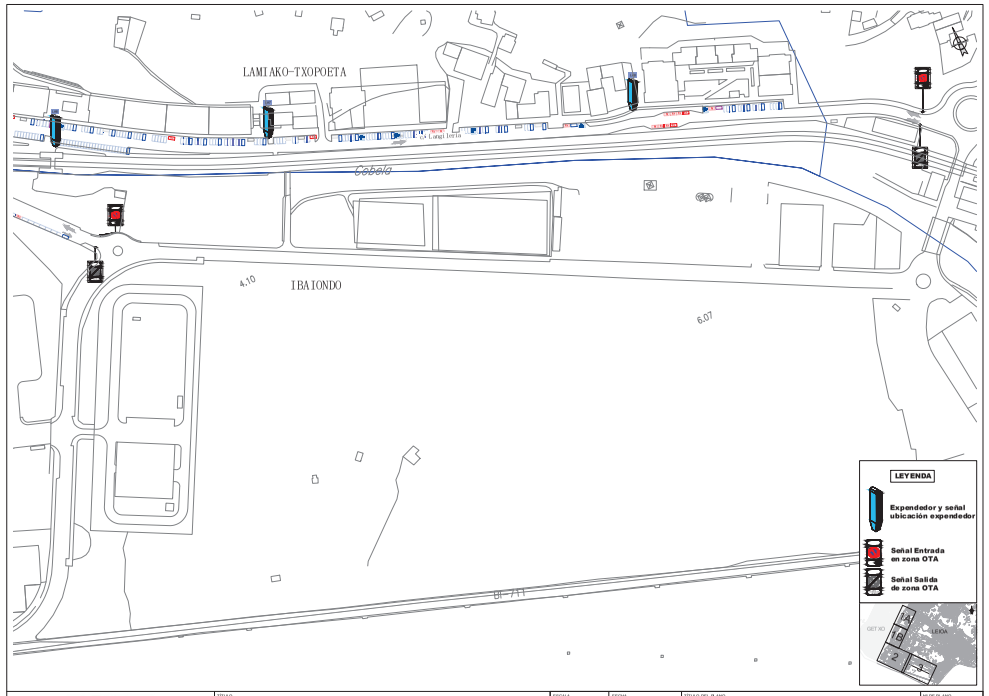

EYSA	TITULO	ESCALA	FECHA	TITULO DEL PLANO	Nº DE PLANO
	OTA LEIOA	1/2000	FEBRERO 2023	Ubicación de máquinas expendedoras y señalización de la zona OTA	X HOJA XK DE XK